




PREFEITURA DA CIDADE DO RECIFE
 CTTU - AUTARQUIA DE TRÂNSITO E TRANSPORTE URBANO

GERENCIA GERAL DE ENGENHARIA DE TRAFEGO - GGET
 DIVISAO DE ANALISE DE PROJETOS - DAP

NOME DA VIA:
 Rua Dona Inês Correia de Araújo
 Rua Pedro Ernesto

Estado: Cordeliro
 Paralisa: Unilua
 Escala: SEM ESCALA

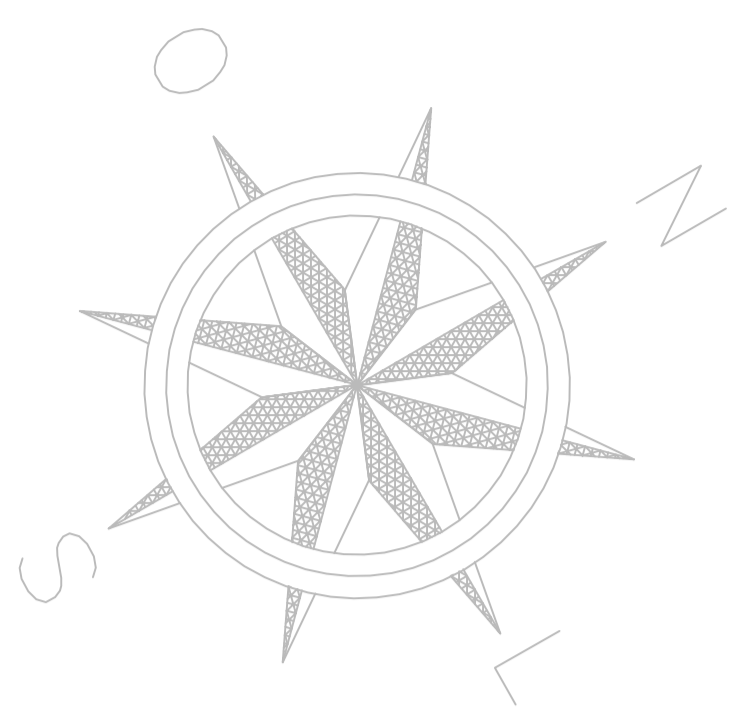


LEGENDA:

- Circulação mantida
- Circulação a remover
- Circulação à implantar

SINALIZAÇÃO:

- Vire à direita
- Sentido duplo de circulação
- Sentido proibido
- Proibido retornar à esquerda
- Proibição de estacionamento
- Cruzamento sematizado

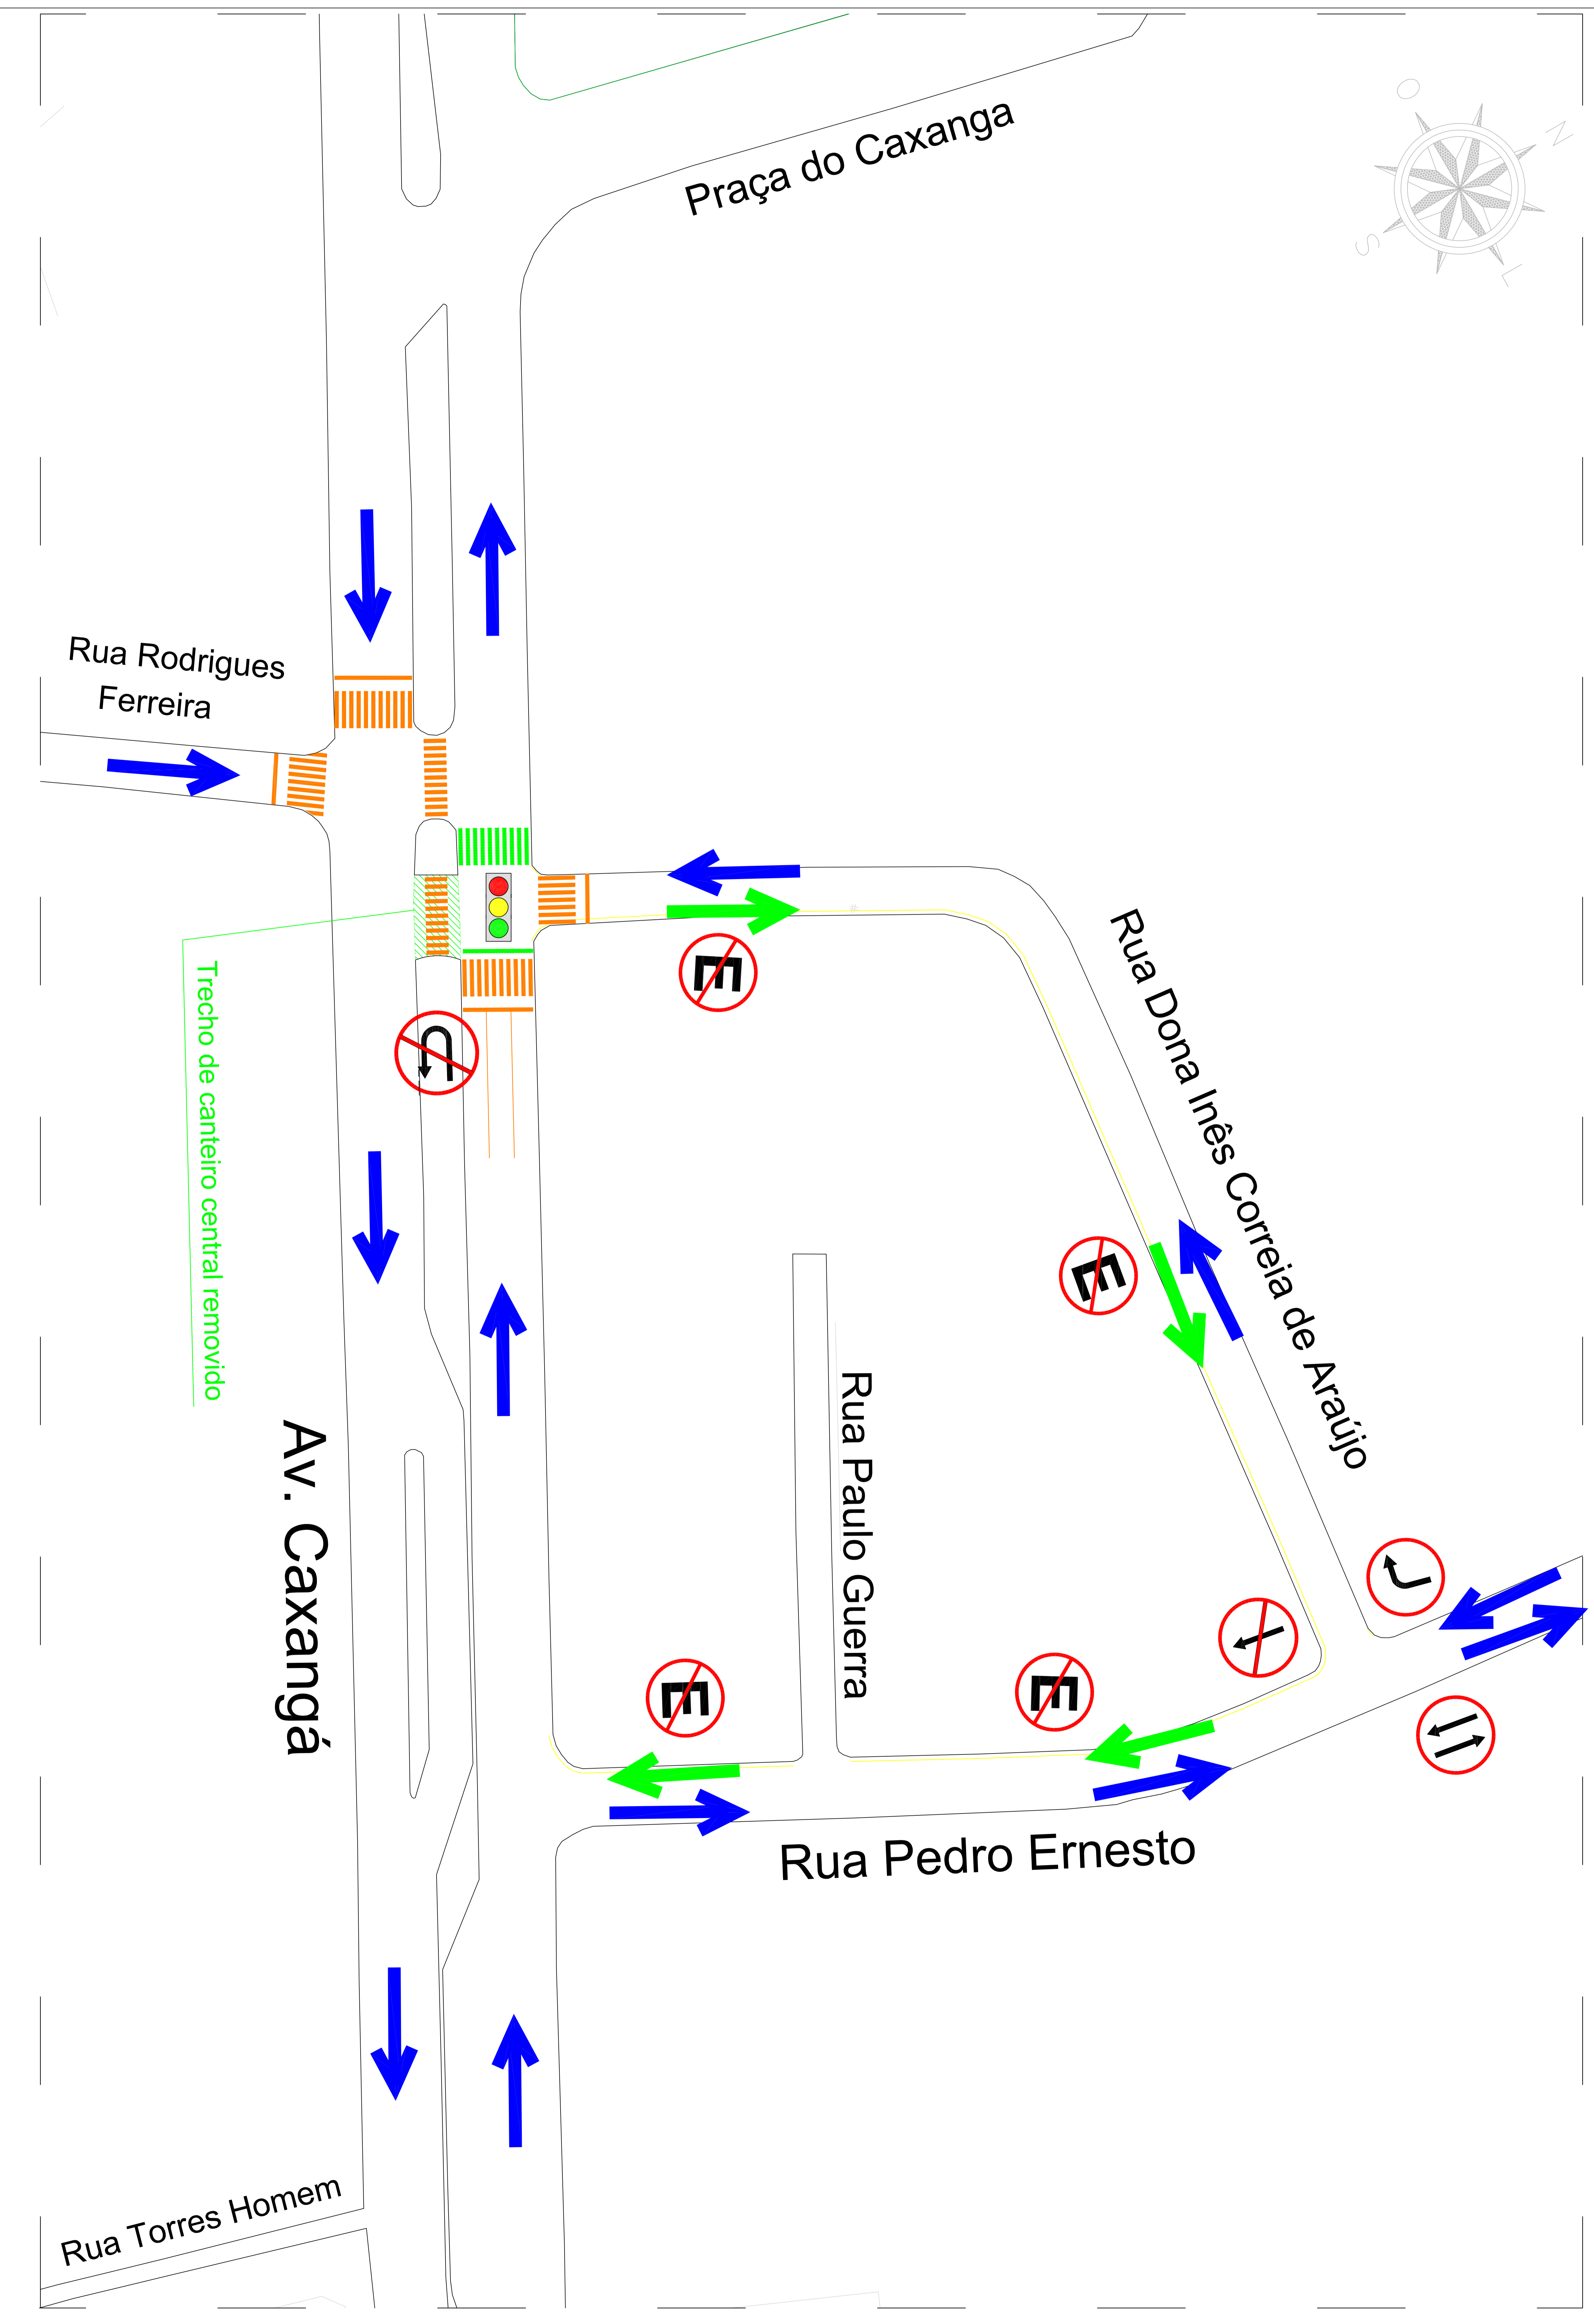

Trecho de canteiro central removido